



dorpsplein Zwanenburg

HOSPER

landschapsarchitectuur en stedenbouw



Prachtig park



Waardevolle, grote bomen



Waardevolle, grote bomen

Beheer en uitstraling dorpsplein:

- *afdeling beheer gemeente:
advies is om traditionele straatbaksteen toe te passen
(beter herstel en beheer)*
- *aansluiten op ontwerp herinrichting Dennenlaan.*
- *Een tweetal verzoeken uit Zwanenburg:*
 - *plaatsing Koningslinde*
 - *beeld “Twee Zwanen”*



*Geen betonproduct met
specifieke vormen*



*Advies afdeling beheer:
straatbaksteen toepassen
i.v.m. beter herstel en beheer*



Planten van een Koningslinde op het dorpsplein



Input bewonersavond 13 maart:

- *Afscheiding tussen autovrij dorpsplein en parkeerplein*
- *Mogelijkheid om 'rondje' te rijden parkeerplein i.p.v. doodlopend*
- *Vragen over parkeeropgave (komt gemeente straks toelichten)*
- *Mogelijkheid tot bevoorrading via ingang dorpshuis*
- *Veel fietsparkeren dichtbij ingang dorpshuis (fietsnietjes)*
- *T.p.v. apotheek liever parkeerplaatsen dan autovrij plein*
- *Autovrij plein 'activeren' met 'iets' bijvoorbeeld muziektent, speelelementen of kleinschalige evenementen (voldoende ruimte bieden + misschien stroomaansluiting).*



Input bewoners - veiligheidsprobleem voorgaande ontwerpen - gedeelde verkeersruimte moeizaam- zowel parkeren als verblijfsplein




Aandacht voor voorzieningen en parkeren

Parkeeropgave dorpsplein (korte toelichting gemeente):

- *Aanleiding*
- *Definitieve parkeervraag*
- *Aantal parkeerplaatsen in het ontwerp*
- *Tijdelijke situatie*
- *Blauwe zone*
- *Fietsparkeren*
- *Vragen*

ontwerp

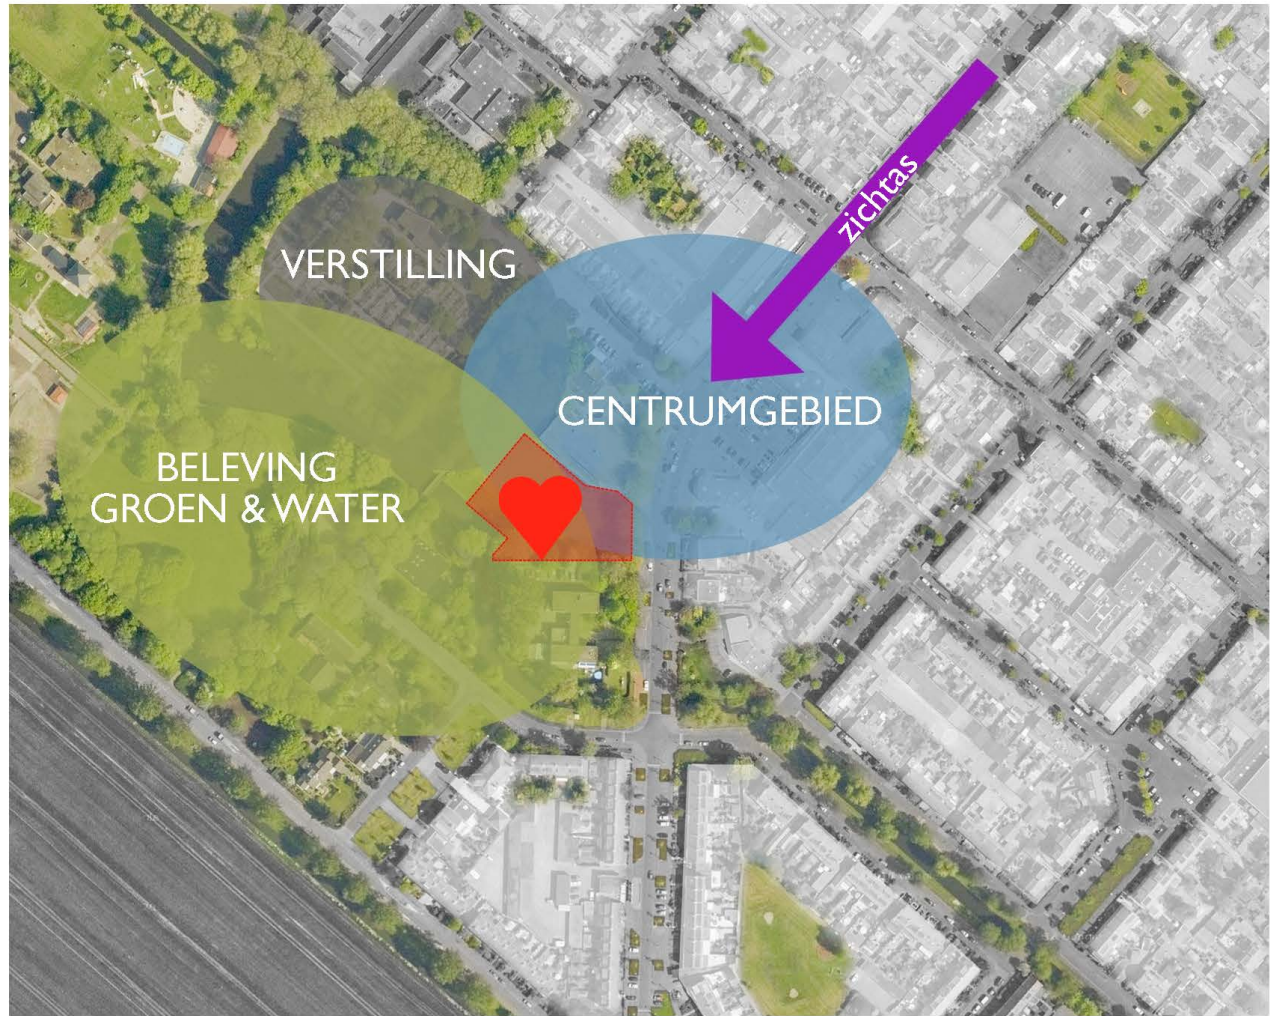

heren 5 architecten bv bna


Ontmoeting van 2 sferen: centrum & park



Plein aan centrumzijde (afb. Heren 5 architecten)




Autovrij plein gericht entree /verbindende hal dorpshuis

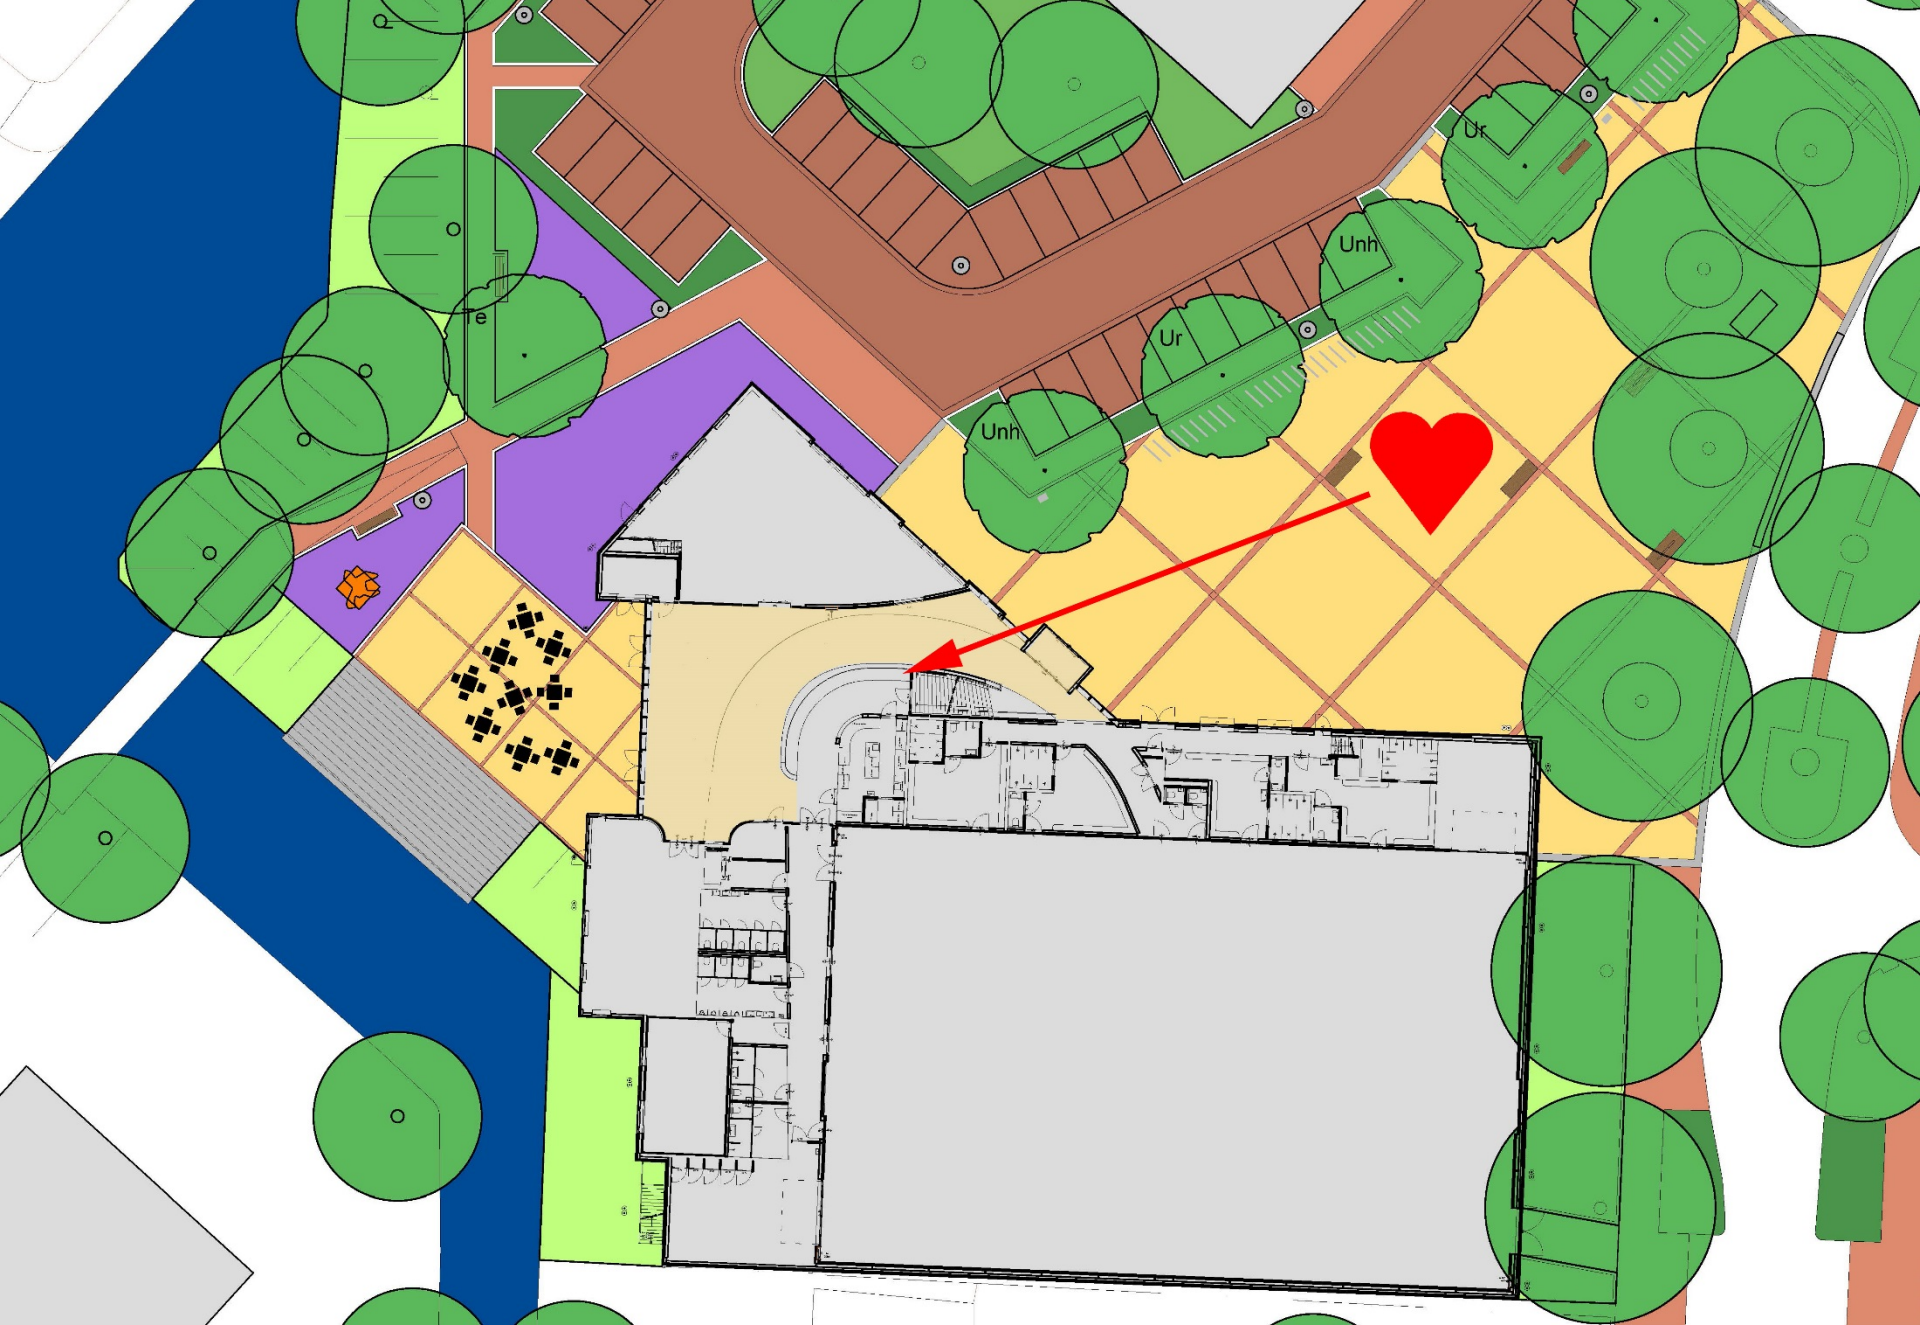

Verbindende hal als ontmoeting (afb. Heren 5 architecten)



Uitzicht en terras gericht op park (afb. Heren 5 architecten)

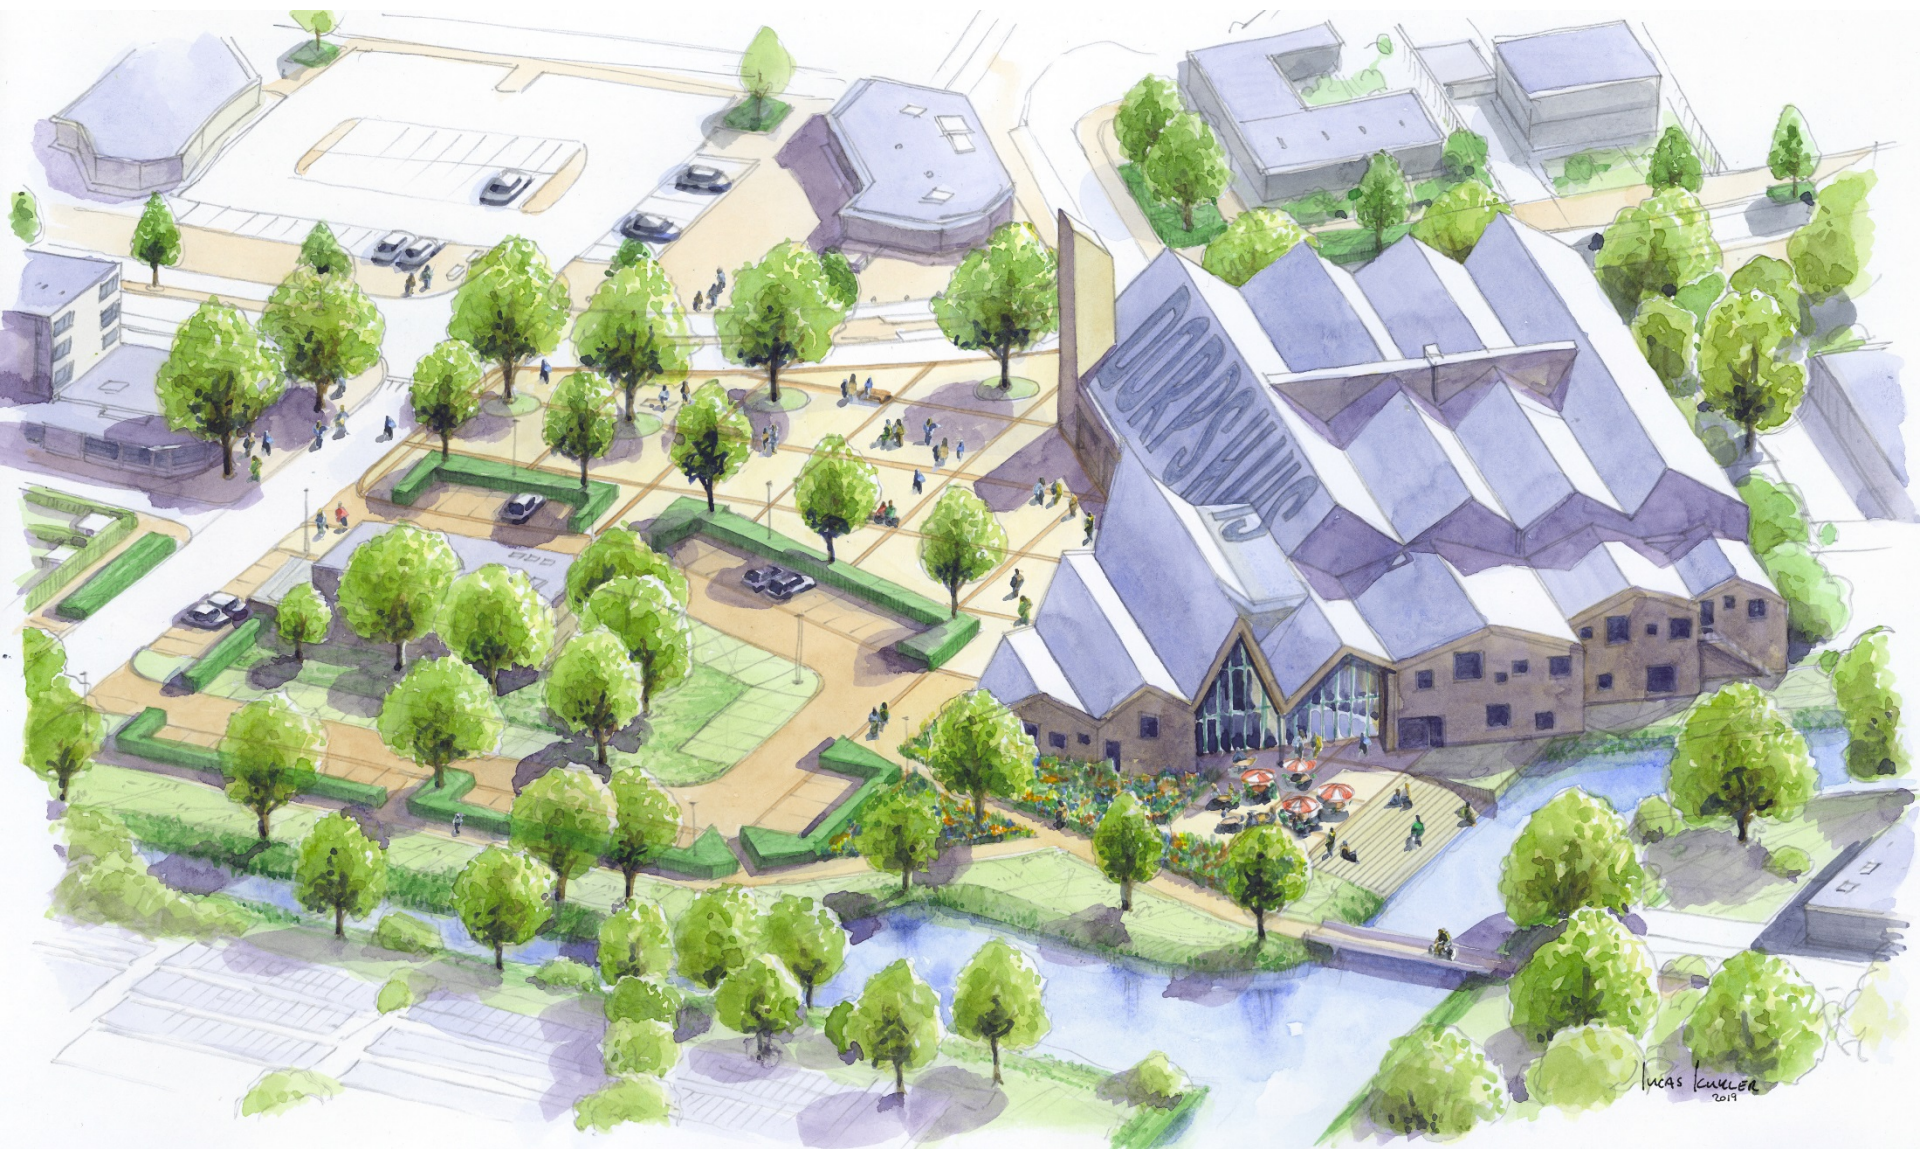

Uitzicht en terras gericht op park en in de zon



Koningslinde, bloemen, Zwanenbeeld, terras en trappen naar water



Legenda

- straatbaksteen trottoirs - n.t.b.
- straatbaksteen plein en terras - n.t.b.
- straatbaksteen rijweg en parkeerplaatsen - n.t.b.
- trapreden - en pleiband n.t.b.
- parkeerplaatsen - straatbaksteen - n.t.b. - 45 plaatsen
- parkeerplaatsen - grassteen - n.t.b. - 22 plaatsen
- totaal aantal parkeerplaatsen - 67
- extensief gemaaid - bloemenweide - Cruydhoeck G2 - Bloemrijk graslandmengsel voor voedselrijke en kleigronden
- tuin beplanting - bloemen en siergrassen - n.t.b.
- extensief gemaaid - kruiden en bloemen - Cruydhoeck O1 - Bloemrijk mengsel voor ruige onderbegroeiing en boszomen op voedselrijke grond
- haag - *Fagus sylvatica* (beuk) - hoogte 1,2m
- nieuw te plaatsen bomen
Koningalinde (*Tilia x europaea* (Te)) en iepen (*Ulmus Rebora* (Ur) en *Ulmus 'New Horizon'* (Unh))
* te verplaatsen boom - Plataan (*Platanus acerifolia* (Pa))
- bestaande bomen
- bestaande bomen - boomspiegels in Stabilizer verharding Maas mix (EcoDynamic - watervoerend en luchtdoorlatend) - rondom Cortenstalen rand
- acht persoons bank - type plane II dubbelzits zonder rugleuning - 0,89 x 2,6m
- vier persoons bank - type plane II enkelzits met rugleuning - 0,59 x 2,6m
- acht persoons bank - type plane II dubbelzits met rugleuning - 0,89 x 2,6m
- fietsnietjes
- noodverlichting - (heren5 architecten)
- grondsots - (heren5 architecten)
- lantaarn - Focus Lighting - SkyPark - hoogte 4,5m
- te herplaatsen kunstwerk "Zwanen"

project naam
Zwanenburg Dorpsplein

titel/fase
VO Zwanenburg Dorpsplein

67 pp

blad
2/2

formaat
A0

datum
03.07.2019

schaal
1:200

HOSPER
landschapsarchitectuur en stedenbouw

Gripensteinweg 3
Postbus 5231
2000 CE Haarlem
T +31 (0)23 5317060
www.hosper.nl



straatbaksteen





Legenda

- straatbaksteen trottoirs - n.t.b.
- straatbaksteen plein en terras - n.t.b.
- straatbaksteen rijweg en parkeerplaatsen - n.t.b.
- trapreden - en pleiband n.t.b.
- parkeerplaatsen - straatbaksteen - n.t.b. - 45 plaatsen
- parkeerplaatsen - grassteen - n.t.b. - 22 plaatsen
- totaal aantal parkeerplaatsen - 67
- extensief gemaaid - bloemenweide - Cruydhoeck G2 - Bloemrijk graslandmengsel voor voedselrijke en kleigronden
- tuin beplanting - bloemen en siergrassen - n.t.b.
- extensief gemaaid - kruiden en bloemen - Cruydhoeck O1 - Bloemrijk mengsel voor ruige onderbegroeiing en boszomen op voedselrijke grond
- haag - Fagus sylvatica (beuk) - hoogte 1,2m
- nieuw te plaatsen bomen
Koningalinde (Tilia x europaea (Te)) en iepen (Ulmus Rebora (Ur) en Ulmus 'New Horizon' (Unh))
* te verplaatsen boom - Plataan (Platanus acerfolia (Pa))
- bestaande bomen
- bestaande bomen - boomspiegels in Stabilizer verharding Maas mix (EcoDynamic - watervoerend en luchtdoorlatend) - rondom Cortenstalen rand
- acht persoons bank - type plane II dubbelzits zonder rugleuning - 0,89 x 2,6m
- vier persoons bank - type plane II enkelzits met rugleuning - 0,59 x 2,6m
- acht persoons bank - type plane II dubbelzits met rugleuning - 0,89 x 2,6m
- ||| fietsnietjes
- noodverlichting - (heren5 architecten)
- grondspots - (heren5 architecten)
- ⊗ lantaarn - Focus Lighting - SkyPark - hoogte 4,5m
- ⊗ te herplaatsen kunstwerk "Zwanen"

project naam
Zwanenburg Dorpsplein

titel/fase
VO Zwanenburg Dorpsplein

67 pp

blad
2/2

formaat
A0

datum
03.07.2019

schaal
1:200

HOSPER
landschapsarchitectuur en stedenbouw

Gripensteinweg 3
Postbus 5231
2000 CE Haarlem
T +31 (0)23 5317060
www.hosper.nl



verlichting en banken



bomen, hagen en fietsen



Legenda

- straatbaksteen trottoirs - n.t.b.
- straatbaksteen plein en terras - n.t.b.
- straatbaksteen rijweg en parkeerplaatsen - n.t.b.
- trapreden - en pleiband n.t.b.
- parkeerplaatsen - straatbaksteen - n.t.b. - 45 plaatsen
- parkeerplaatsen - grassteen - n.t.b. - 22 plaatsen
- totaal aantal parkeerplaatsen - 67
- extensief gemaaid - bloemenweide - Cruydhoeck G2 - Bloemrijk graslandmengsel voor voedselrijke en kleigronden
- tuin beplanting - bloemen en siergrassen - n.t.b.
- extensief gemaaid - kruiden en bloemen - Cruydhoeck O1 - Bloemrijk mengsel voor ruige onderbegroeiing en boszomen op voedselrijke grond
- haag - Fagus sylvatica (beuk) - hoogte 1,2m
- nieuw te plaatsen bomen
Koningalinde (Tilia x europaea (Te)) en iepen (Ulmus Rebora (Ur) en Ulmus 'New Horizon' (Unh))
* te verplaatsen boom - Plataan (Platanus acerfolia (Pa))
- bestaande bomen
- bestaande bomen - boomspiegels in Stabilizer verharding Maas mix (EcoDynamic - watervoerend en luchtdoorlatend) - rondom Cortenstalen rand
- acht persoons bank - type plane II dubbelzits zonder rugleuning - 0,89 x 2,6m
- vier persoons bank - type plane II enkelzits met rugleuning - 0,59 x 2,6m
- acht persoons bank - type plane II dubbelzits met rugleuning - 0,89 x 2,6m
- ||| fietsnietjes
- noodverlichting - (heren5 architecten)
- grondspots - (heren5 architecten)
- ⦿ lantaarn - Focus Lighting - SkyPark - hoogte 4,5m
- ⦿ te herplaatsen kunstwerk "Zwanen"

project naam
Zwanenburg Dorpsplein

titel/fase
VO Zwanenburg Dorpsplein

67 pp

blad
2/2


formaat
A0

datum
03.07.2019

schaal
1:200

HOSPER
landschapsarchitectuur en stedenbouw

Gripensteinweg 3
Postbus 5231
2000 CE Haarlem
T +31 (0)23 5317060
www.hosper.nl

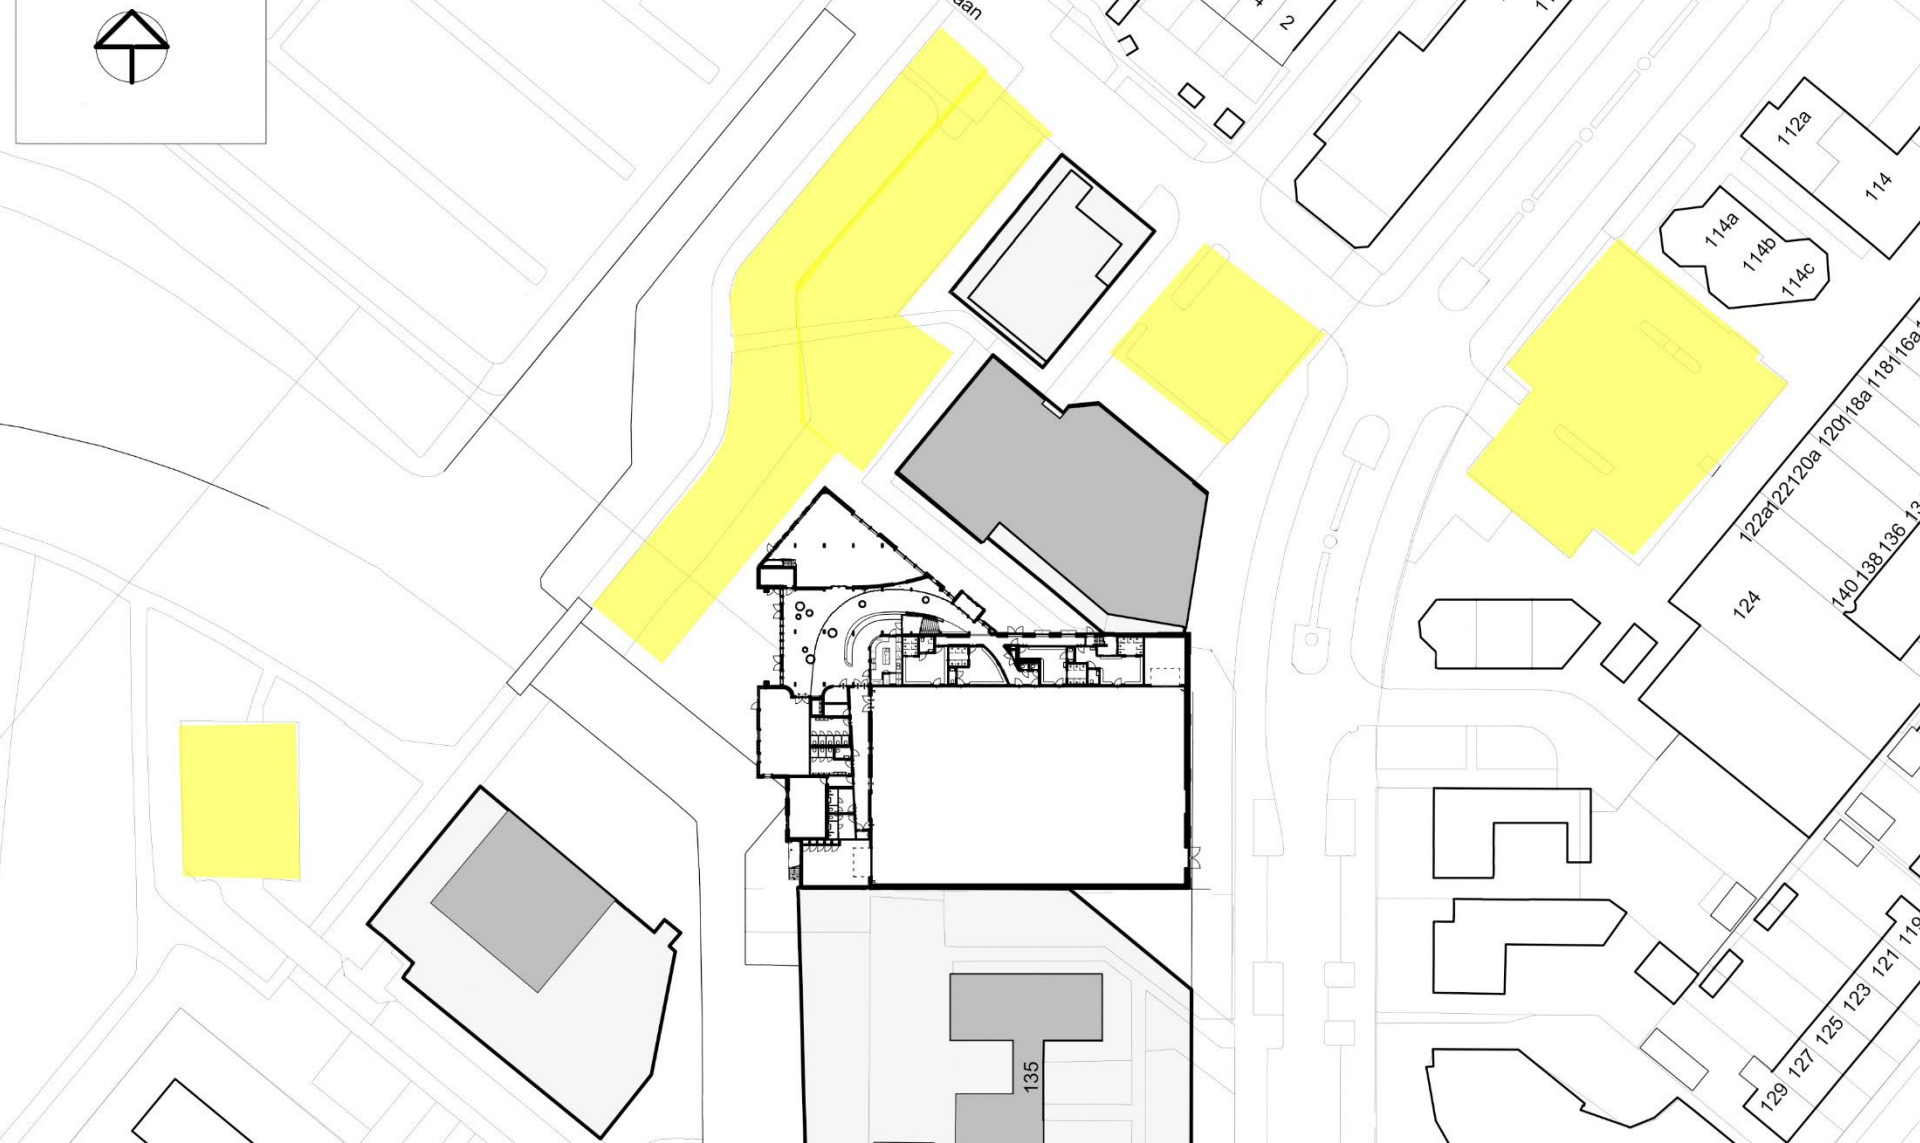

- *In tijdelijke situatie met Lidl nog in gebruik
veel parkeerplaatsen nodig op piekmomenten*
- *Tegelijk ook veilige route nodig voor fietsers en voetgangers*



project naam
Zwanenburg Dorpsplein

titel/fase
VO Zwanenburg Dorpsplein - tijdelijk parkeren 79 pp

blad
 1/2

formaat
 A0

datum
 03.07.2019

schaal
 1:200

HOSPER
 landschapsarchitectuur en stedenbouw

Grijpsteinweg 3
 Postbus 5231
 2000 CE Haarlem
 T +31 (0)23 5317060
www.hosper.nl

Planning dorpsplein (in concept)

- Vaststelling Voorlopig Ontwerp: eind 2019
- Definitief Ontwerp (technisch uitgewerkt): halverwege 2020
- Start uitvoering dorpsplein: eind 2020
- Oplevering dorpsplein: eind 2021
-



Doel: dorpsplein opening eind 2021

Vragen

- Inhoudelijke vragen over het ontwerp bij de twee 'inloophoeken'
- Zijn er nu dringende vragen over bijvoorbeeld het proces en de planning?